

COMUNE DI PONTE S.NICOLO'

ANNO 2001

VARIANTE AL P.R.G
PER LE ZONE "A" CENTRO STORICO
ai sensi delle L.R. n.80/'80

stato di progetto

LIVELLI E FRONTI COMMERCIALI

TAV. N. 10/2 PONTE 2

SCALA 1:500


I TECNICI INCARICATI:
ARCH. LINO DE BATTISTI

ARCH. FILIPPO FLORESTA


IL SINDACO

IL SEGRETARIO


LEGENDA

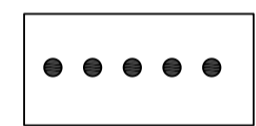

PERIMETRO AREA DI INTERVENTO

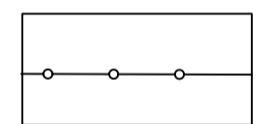


ALLINEAMENTI DI PROGETTO

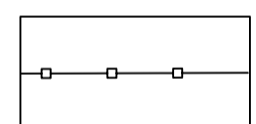

FRONTI COMMERCIALI



NUMERO LIVELLI FUORI TERRA

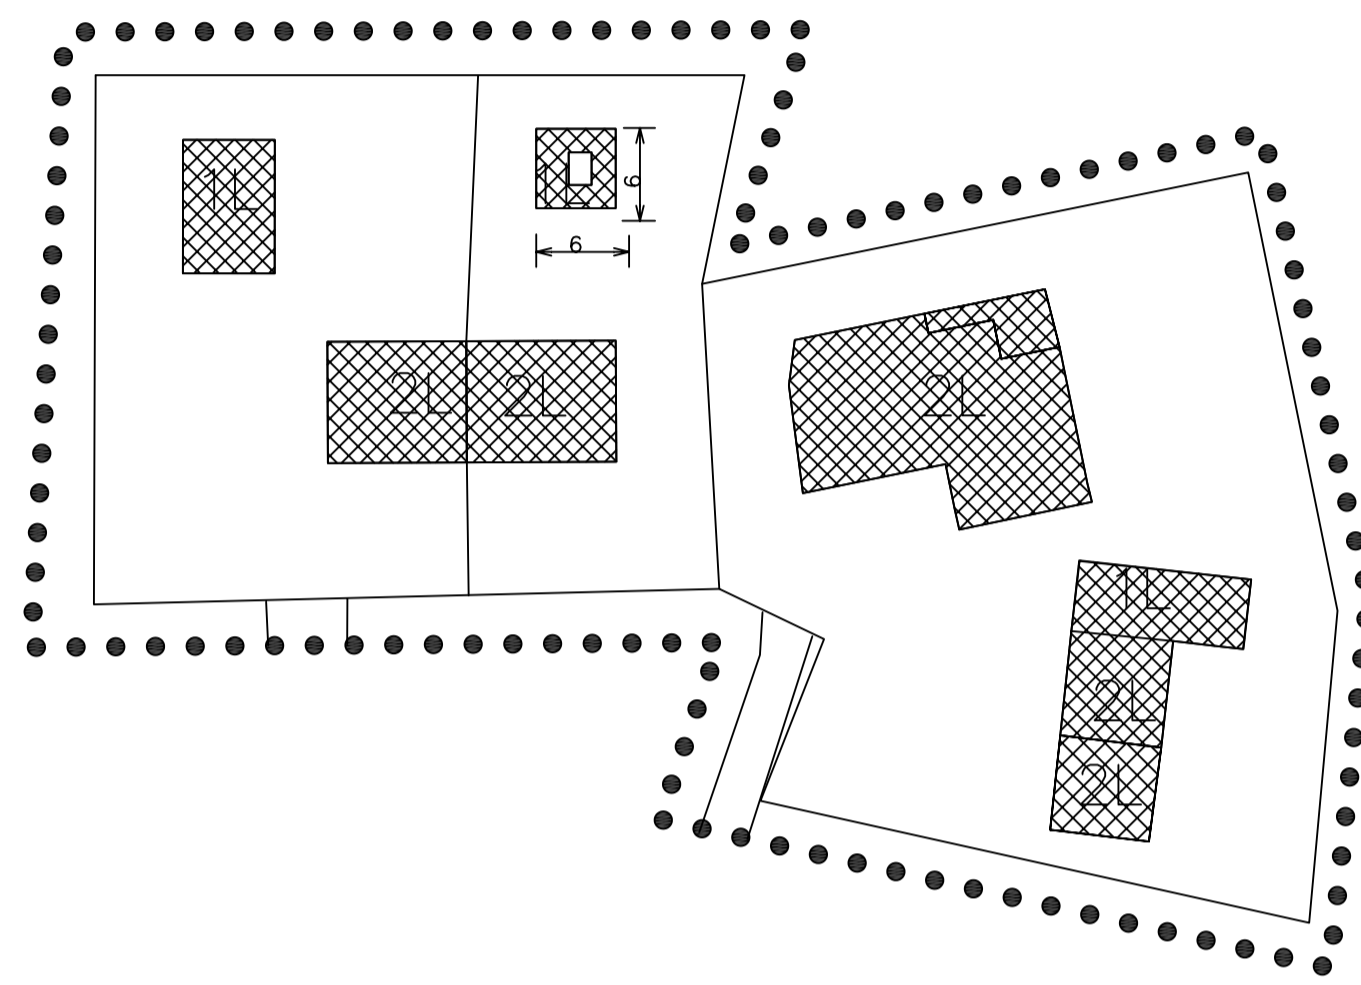

VIA S. URBANO

