

COMUNE DI PONTE S.NICOLO'

SETTEMBRE 2007

VARIANTE AL P.R.G

PER LE ZONE "A" CENTRO STORICO

ai sensi delle L.R. n.80/'80

stato di fatto

CLASSIFICAZIONE DEI GRADI DI PROTEZIONE

VARIANTE "PONTE 2"

TAV. N. 08/2 PONTE 2

SCALA 1:500


COMUNE DI PONTE SAN NICOLO'

ADOSSATO / APPROVATO

con delibera di GIUNTA / CONSIGLIO

n. 58 del 07-11-2007

IL SEGRETARIO IL SINDACO

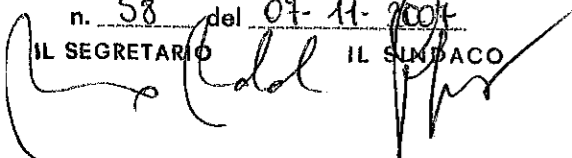

IL PROGETTISTA

ARCH. ROBERTO BETTIO

COLLABORATORI

GEOM. AMEDEO CAPPELLATO


GEOM. MASSIMO DESTRO

GEOM. MARCO BORTOLAMI

CLAUDIO MARINELLO


FRANCA LAZZARO

IL SINDACO

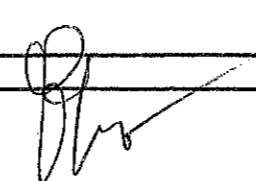

IL SEGRETARIO


ELABORATO N° 4

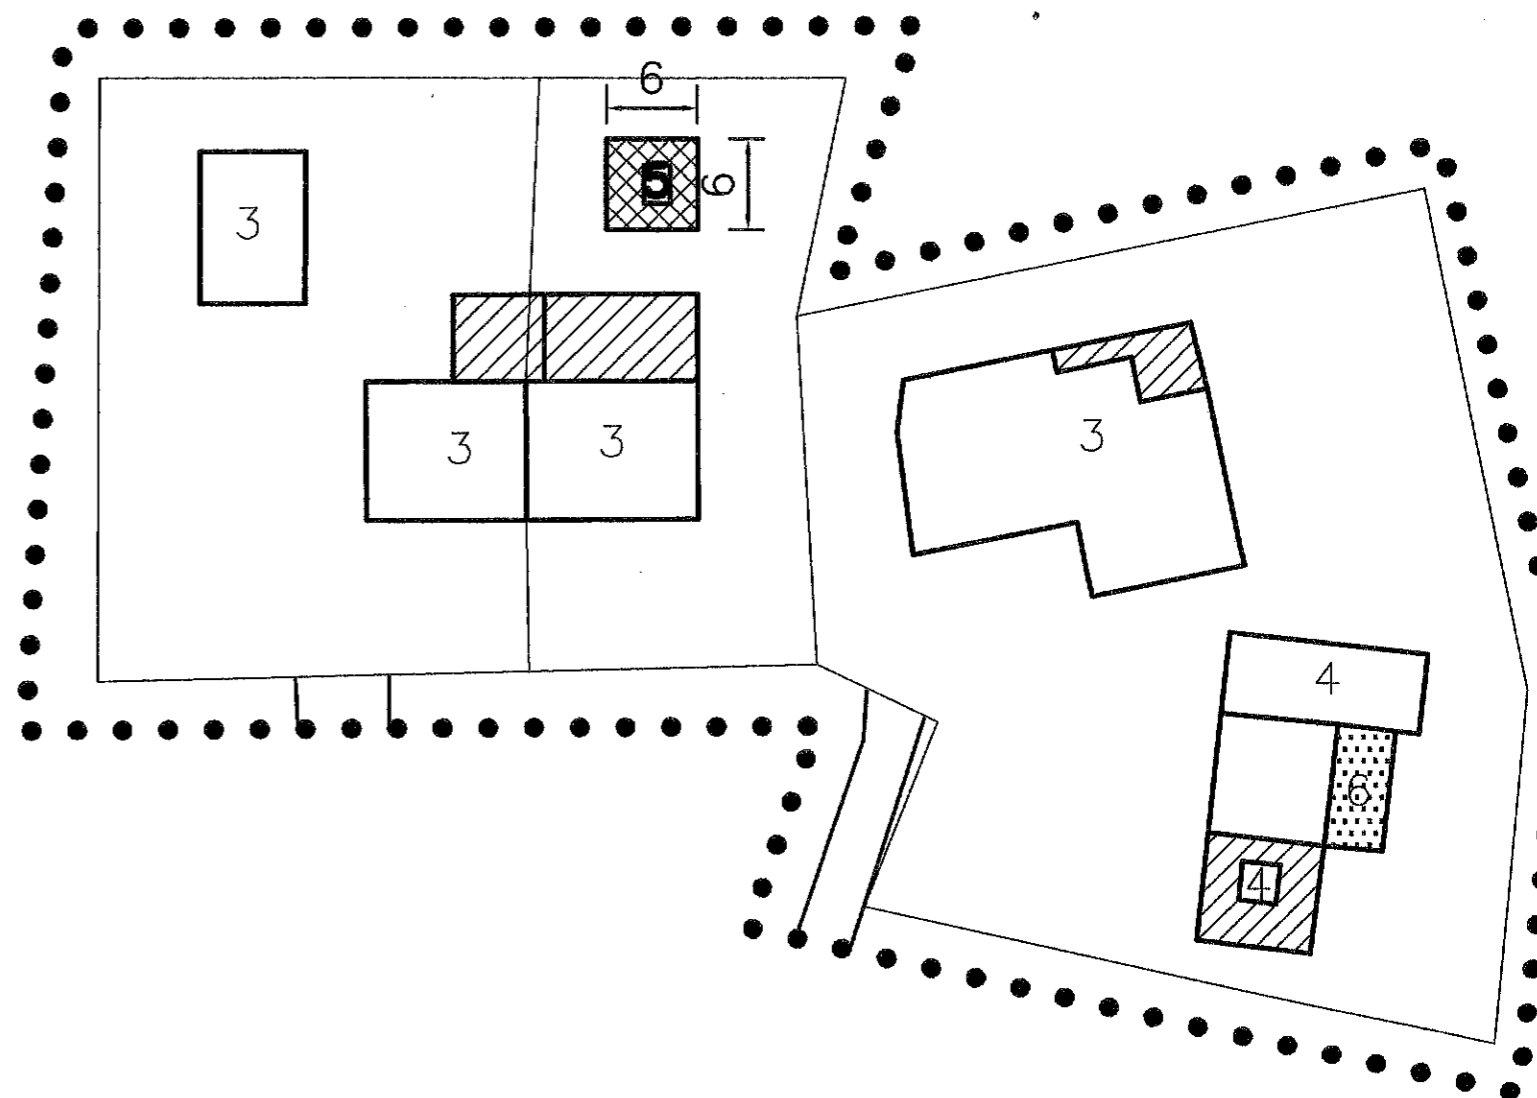


# LEGENDA




PERIMETRO AREA DI INTERVENTO

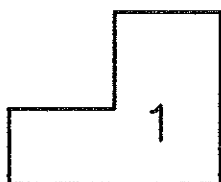


RESTAURO E RISANAMENTO  
CONSERVATIVO

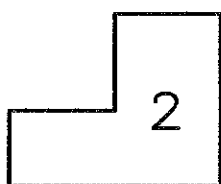


RISTRUTTURAZIONE EDILIZIA  
SENZA AMPLIAMENTO

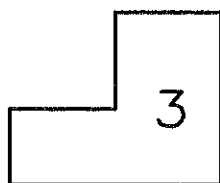


RISTRUTTURAZIONE EDILIZIA

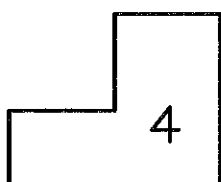


RISTRUTTURAZIONE EDILIZIA  
GLOBALE CON AMPLIAMENTO

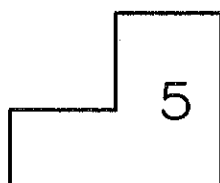

NUOVA COSTRUZIONE

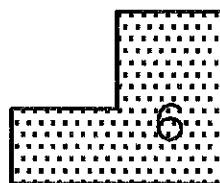

DEMOLIZIONE

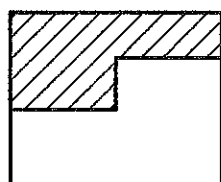

LIMITE DI MASSIMO AMPLIAMENTO



SEDIME DI NUOVA COSTRUZIONE