

COMUNE DI PONTE S.NICOLO'

SETTEMBRE 2007

VARIANTE AL P.R.G

PER LE ZONE "A" CENTRO STORICO

sensu delle L.R. n.80/'80

adottato di fatto

RETTORI E FRONTI COMMERCIALI

VARIANTE "PONTE 2"

AV. N. 10/2 PONTE 2

SCALA 1:500

COMUNE DI PONTE SAN NICOLO'

ADOSSATO / APPROVATO

con delibera di GIUNTA/CONSIGLIO

n. 58 del 07-11-2007

IL SEGRETARIO IL SINDACO

[Handwritten signatures]


IL PROGETTISTA
ARCH. ROBERTO BETTIO

COLLABORATORI
GEOM. AMEDEO CAPPELLATO
GEOM. MASSIMO DESTRO
GEOM. MARCO BORTOLAMI
CLAUDIO MARINELLO
FRANCA LAZZARO

IL SINDACO

IL SEGRETARIO


ELABORATO N° 8

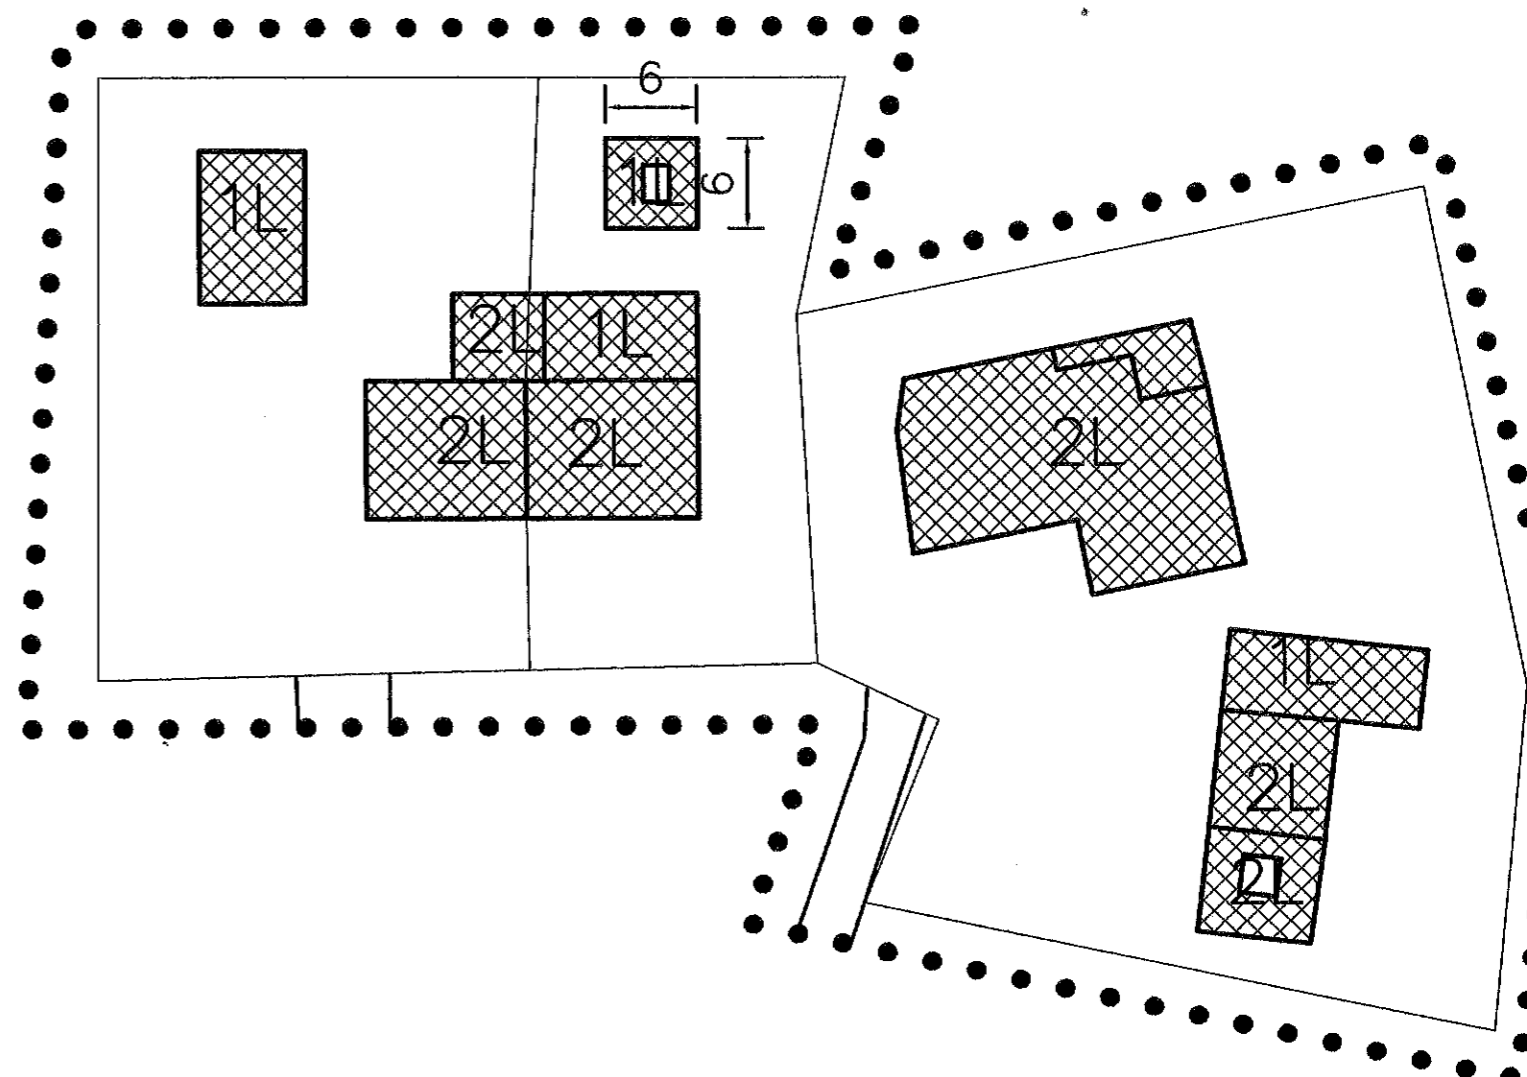


LEGENDA



PERIMETRO AREA DI INTERVENTO

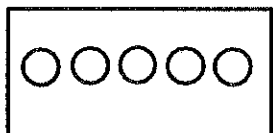

ALLINEAMENTI DI PROGETTO

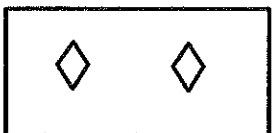

FRONTI COMMERCIALI



NUMERO LIVELLI FUORI TERRA