

COMUNE DI PONTE S.NICOLO'

ANNO 2001

VARIANTE AL P.R.G
PER LE ZONE "A" CENTRO STORICO
ai sensi delle L.R. n.80/'80

stato di progetto

CLASSIFICAZIONE DEI GRADI DI PROTEZIONE

TAV. N. 08/2 PONTE 2

SCALA 1:500

I TECNICI INCARICATI:
ARCH. LINO DE BATTISTI
ARCH. FILIPPO FLORESTA

IL SINDACO

IL SEGRETARIO

LEGENDA

 PERIMETRO AREA DI INTERVENTO

 RESTAURO E RISANAMENTO
CONSERVATIVO

 RISTRUTTURAZIONE EDILIZIA
SENZA AMPLIAMENTO

 RISTRUTTURAZIONE EDILIZIA


 RISTRUTTURAZIONE EDILIZIA
GLOBALE CON AMPLIAMENTO

 NUOVA COSTRUZIONE

 DEMOLIZIONE

 LIMITE DI MASSIMO AMPLIAMENTO

 SEDIME DI NUOVA COSTRUZIONE

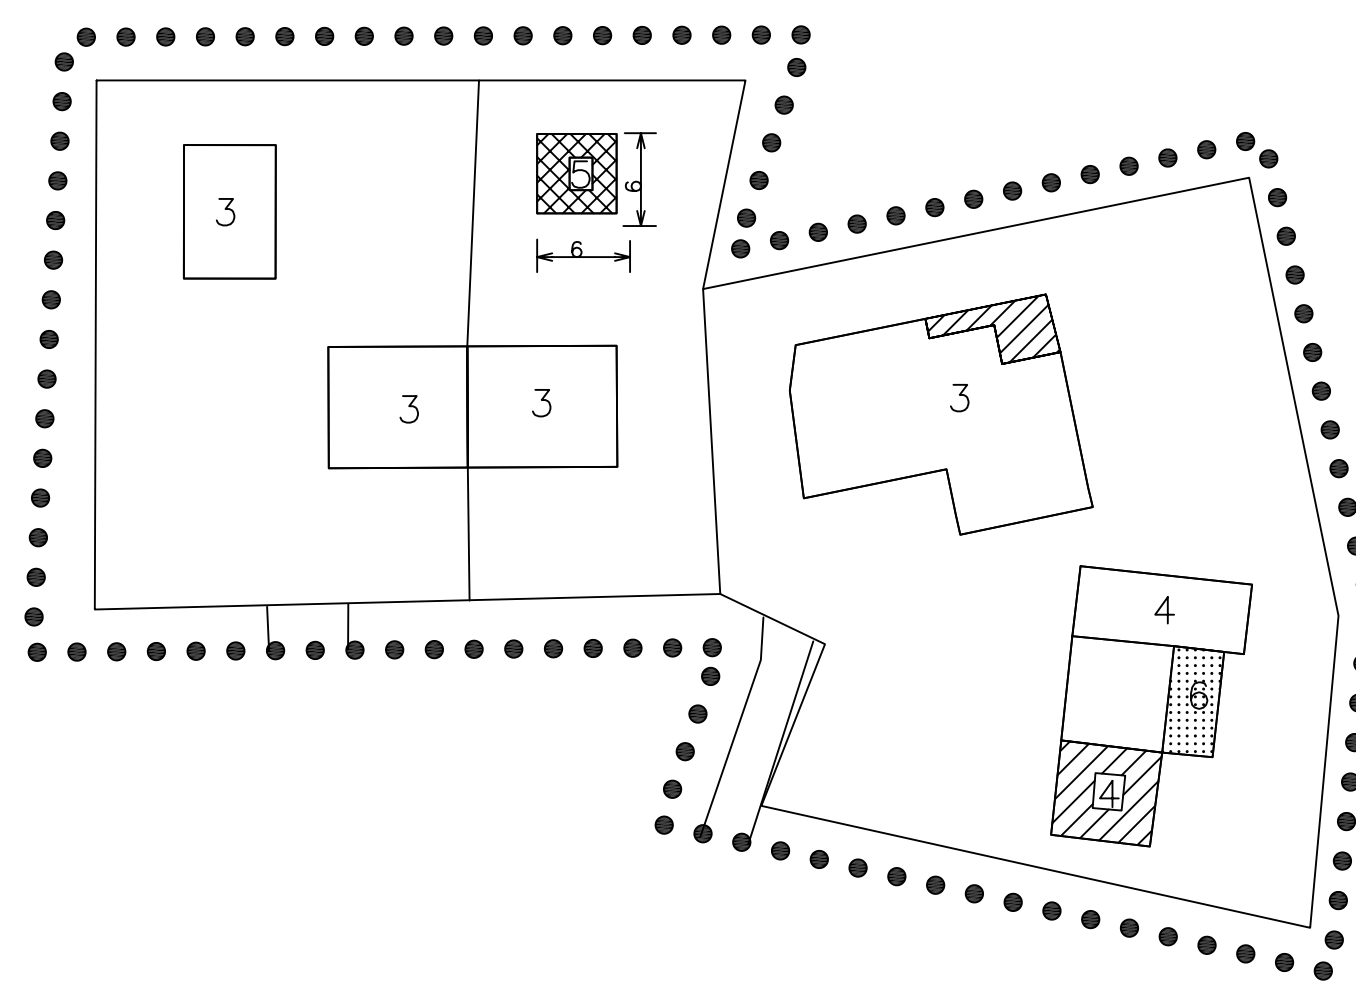

VIA S. URBANO

